

Allegato A al n. 3983/2673 Ref


Agenzia del Territorio
CATASTO FABBRICATI
Ufficio Provinciale di
Milano

Dichiarazione protocollo n. del
Planimetria di u.i.u. in Comune di Milano
Via Michelangelo Buonarroti civ. 8


Identificativi Catastali:
Sezione:
Foglio: 382
Particella: 71
Subalterno: 721

Compilata da:
Perez Vincenzo
Iscritto all'albo:
Geometri
Prov. Milano N. 9798

ada n. 1 Scala 1:200

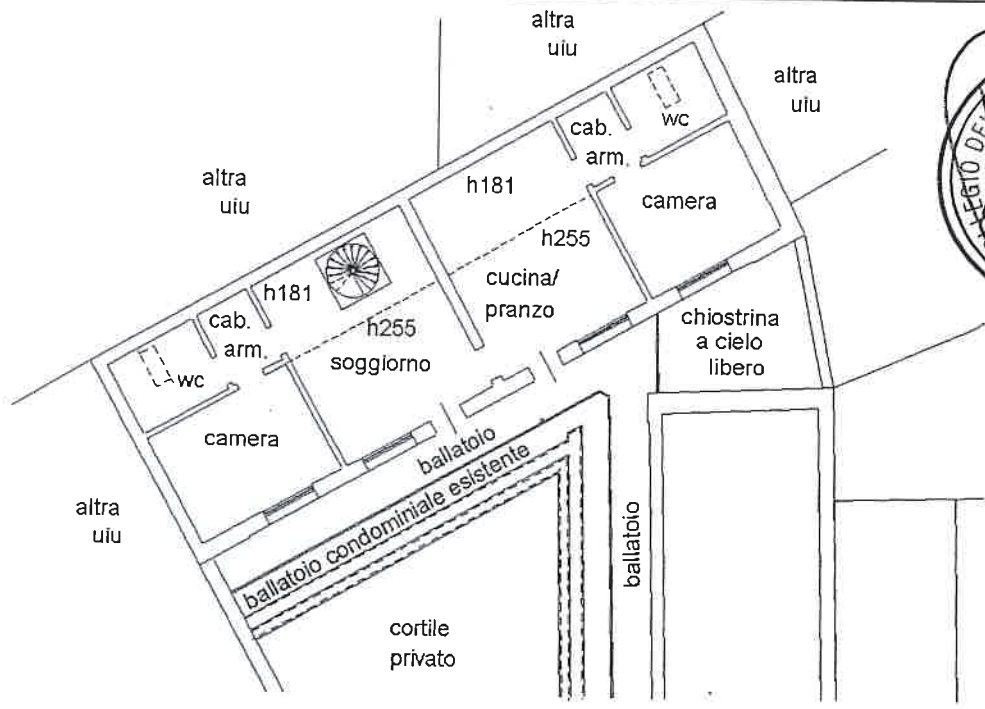

PIANO SECONDO
(SOTTOTETTO)

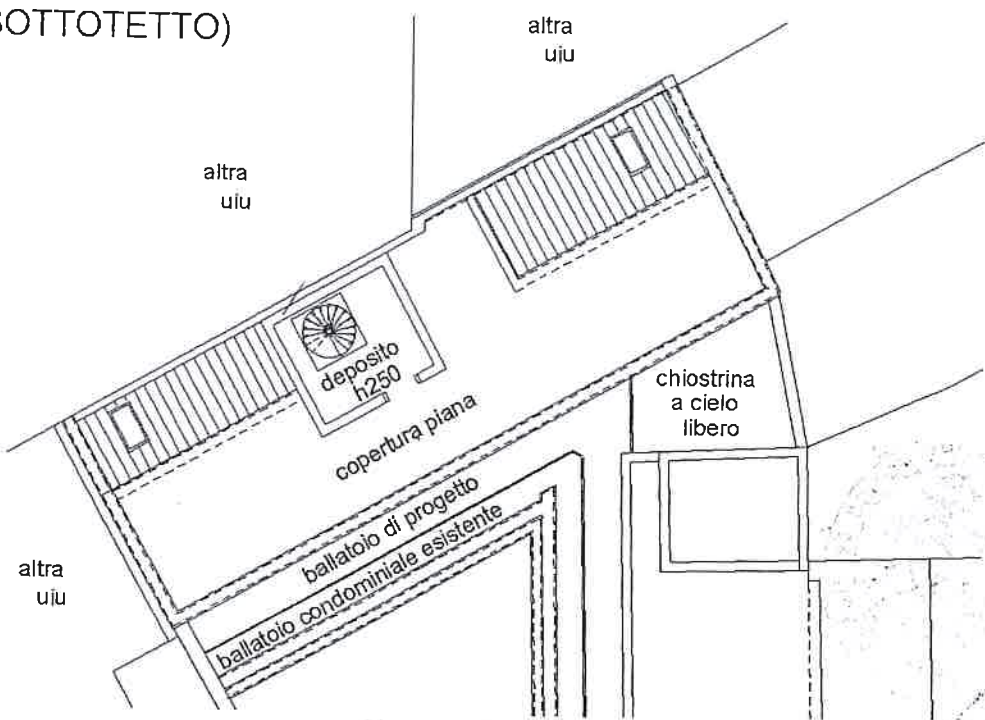

PIANO TERZO

Marco Folie Sicaudo
Matteo Albavella
Marco Albavella

