


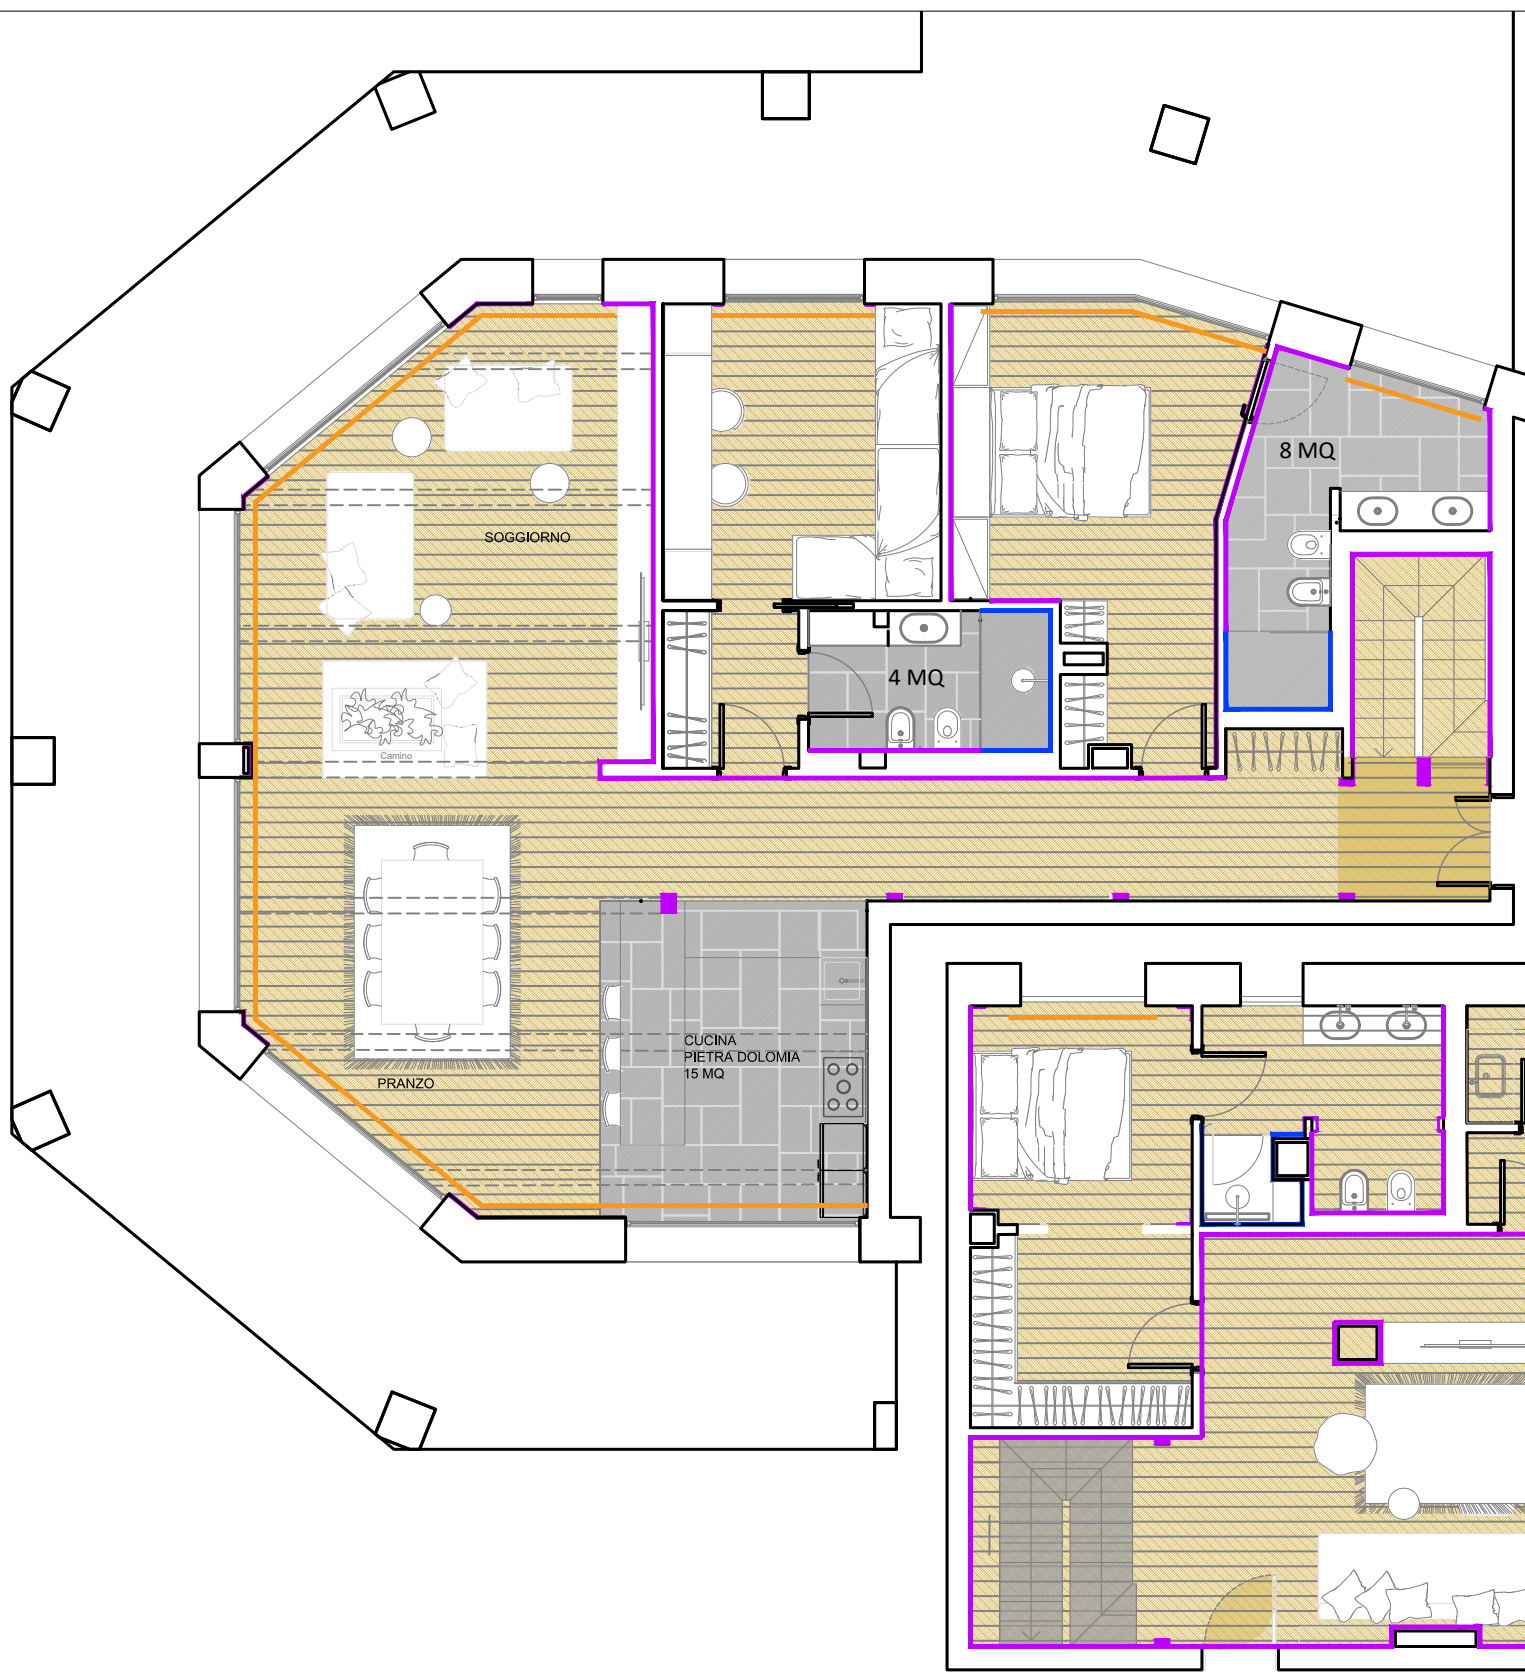

LEGENDA:

-  PARETI IN PIETRA 25 MQ+SFRIDO
-  PARETI IN LEGNO - BOISERIE
-  PAVIMENTI PARQUET SP. 15 MM
-  PAVIMENTI PIETRA DOLOMIA SP. 20 MM
45 MQ + SFRIDO
-  GOLE PER TENDE
 - DA PARETE A PARETE
 - 15CM OLTRE L'IMBOTTE FINESTRA

